


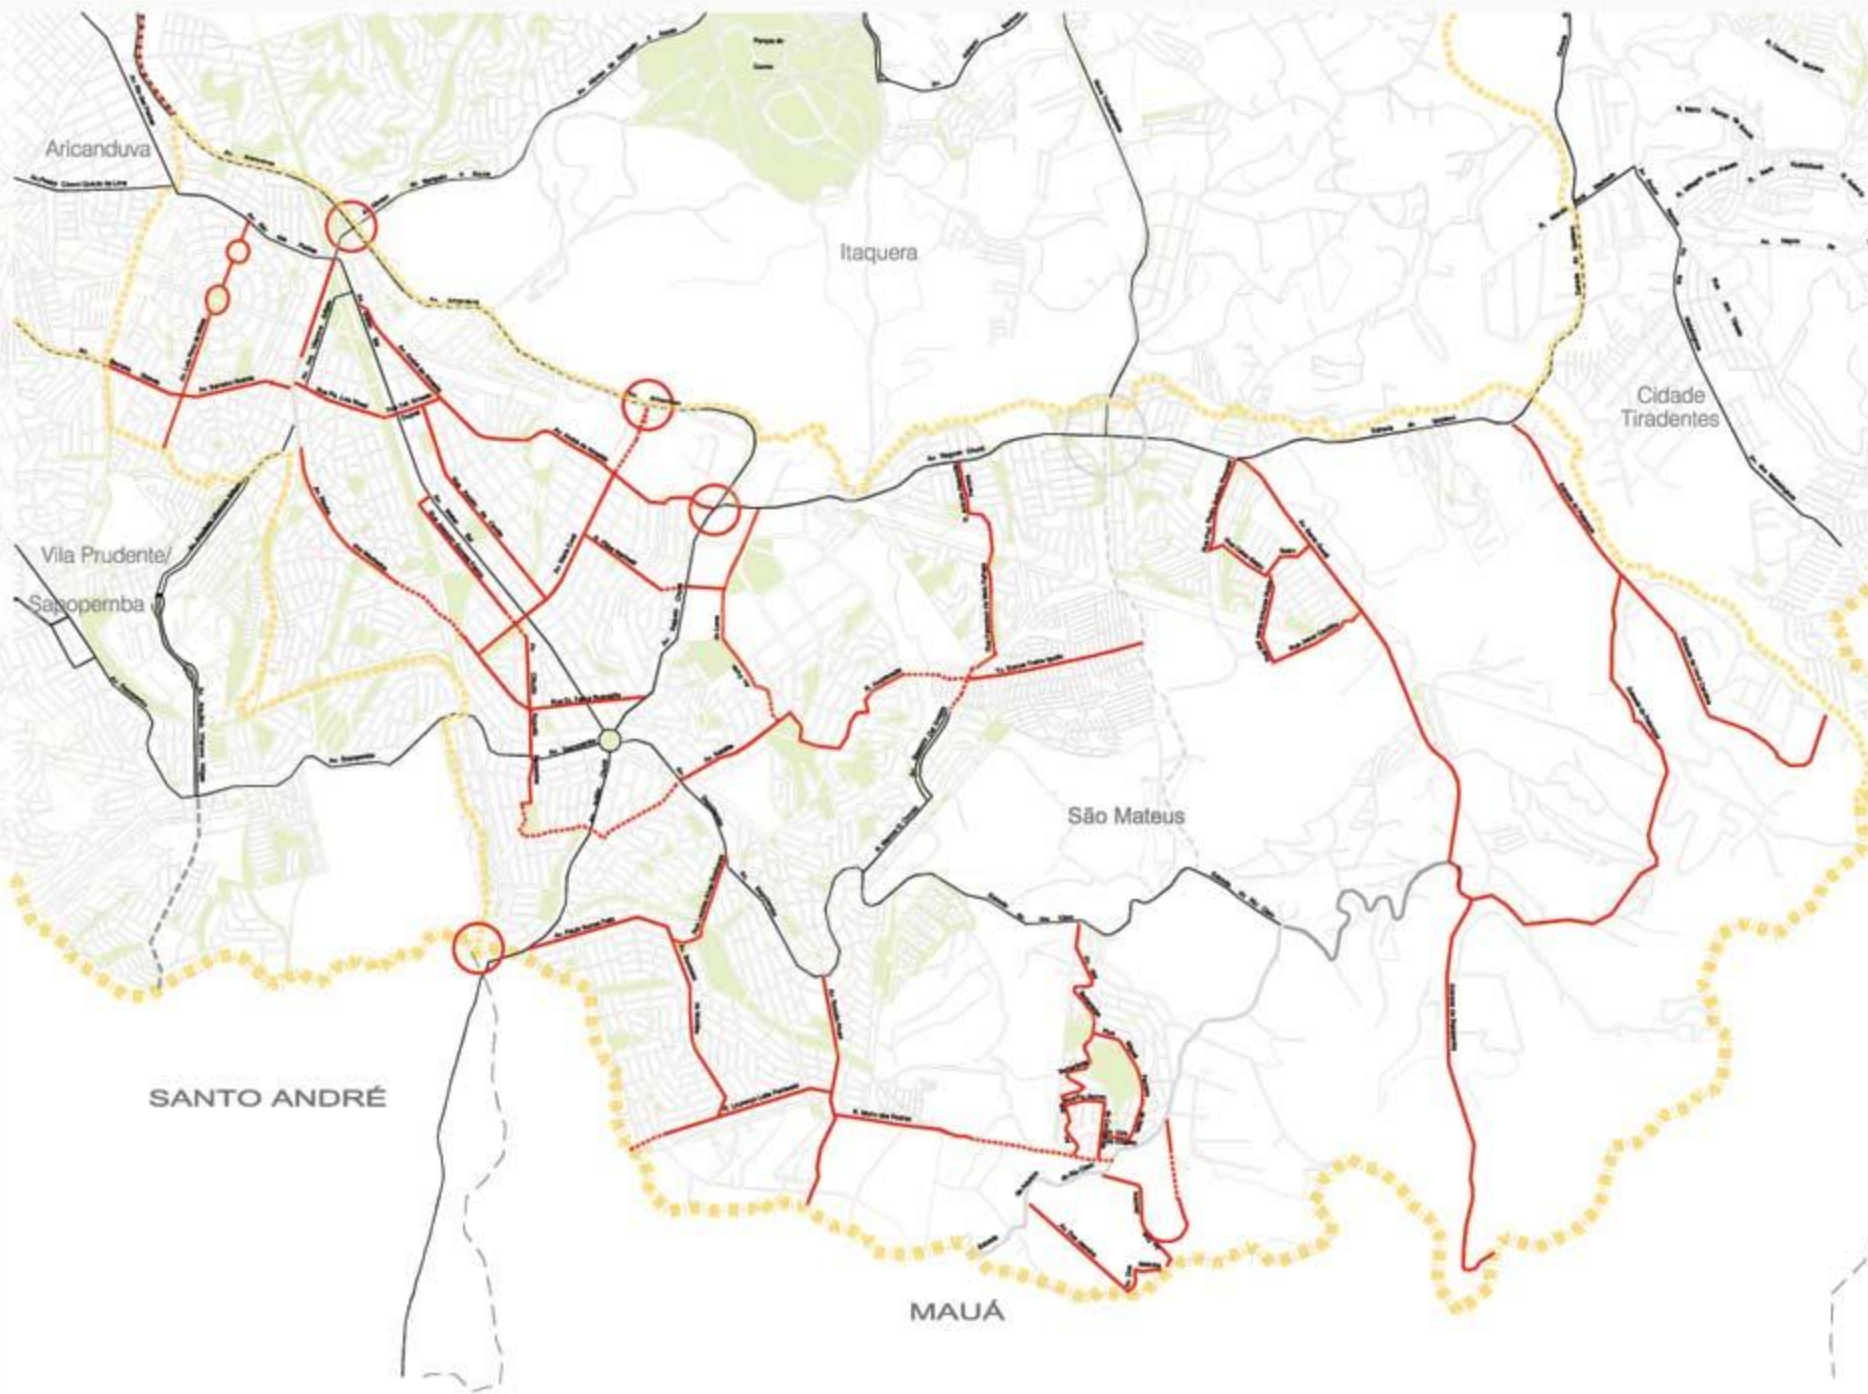

LEGENDA

- Limite do Município de São Paulo
- Limite das Subprefeituras
- Limite das Unidades Várzea de São Paulo
- Rodovias
- Sistema Viário Estrutural
- Ferrovia
- Hidrografia
- Zona Especial de Preservação (ZEP)
- Parques e Áreas Municipais
- Referência Urbana

PLANO DIRETOR ESTRATÉGICO

- Vias a Melhorar 2008 - PDE
- Vias a Melhorar 2012 - PDE
- Vias a Melhorar 2008 - PDE
- Vias a Melhorar 2012 - PDE
- Intervenção Pontual 2008 - PDE
- Intervenção Pontual 2012 - PDE


PLANO REGIONAL ESTRATÉGICO

- Vias a Melhorar 2008 - PRE
- Vias a Melhorar 2012 - PRE
- Vias a Melhorar 2008 - PRE
- Vias a Melhorar 2012 - PRE
- Intervenção Pontual 2008 - PRE
- Intervenção Pontual 2012 - PRE
- Corredor ou Rotas de Corredor 2008 - PRE
- Corredor ou Rotas de Corredor 2012 - PRE



Prefeitura do Município de São Paulo

Secretaria Municipal de Planejamento Urbano

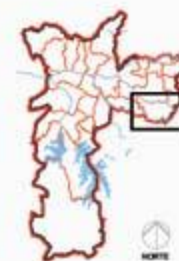

Subprefeitura

SÃO MATEUS

PLANO REGIONAL ESTRATÉGICO

SISTEMA VIÁRIO ESTRUTURAL

02

Base Digital - Mapa Oficial da Cidade - Versão 3.1.3

Lei nº 13.885, de 20 de agosto de 2004